


# COMUNE DI TERNO D'ISOLA

PROVINCIA DI BERGAMO

ATTINENTE CON DELIBERA N. 6  
N° ... DEL 20.01.03  
IL SINDACO GENERALE  
ANGELO ANSELMO

ORIGINALE

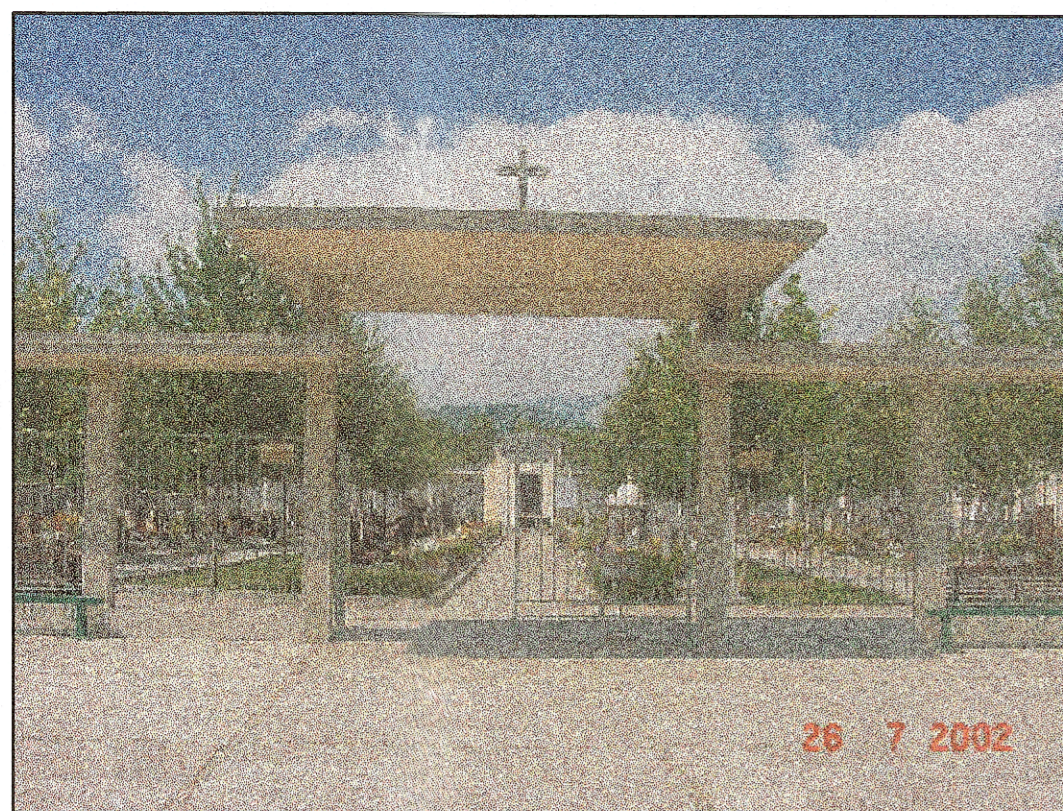

## PIANO REGOLATORE CIMITERIALE

TAVOLA N. 03


PIANTA CIMITERO CON PROSPETTI  
STATO DI FATTO

SCALA: varie  
DATA: 11.01.2003

ALFREDO RONCALLI  
PAOLA GHISLENI

ARCH. ALFREDO RONCALLI via G. Longo n. 8 - 24124 BERGAMO tel. 035-226757  
ACC. PAOLA GHISLENI via del Salmister n. 3/A - 24030 TERNO D'ISOLA tel. 035-904277



### PARTICOLARE MURO DI RECINZIONE

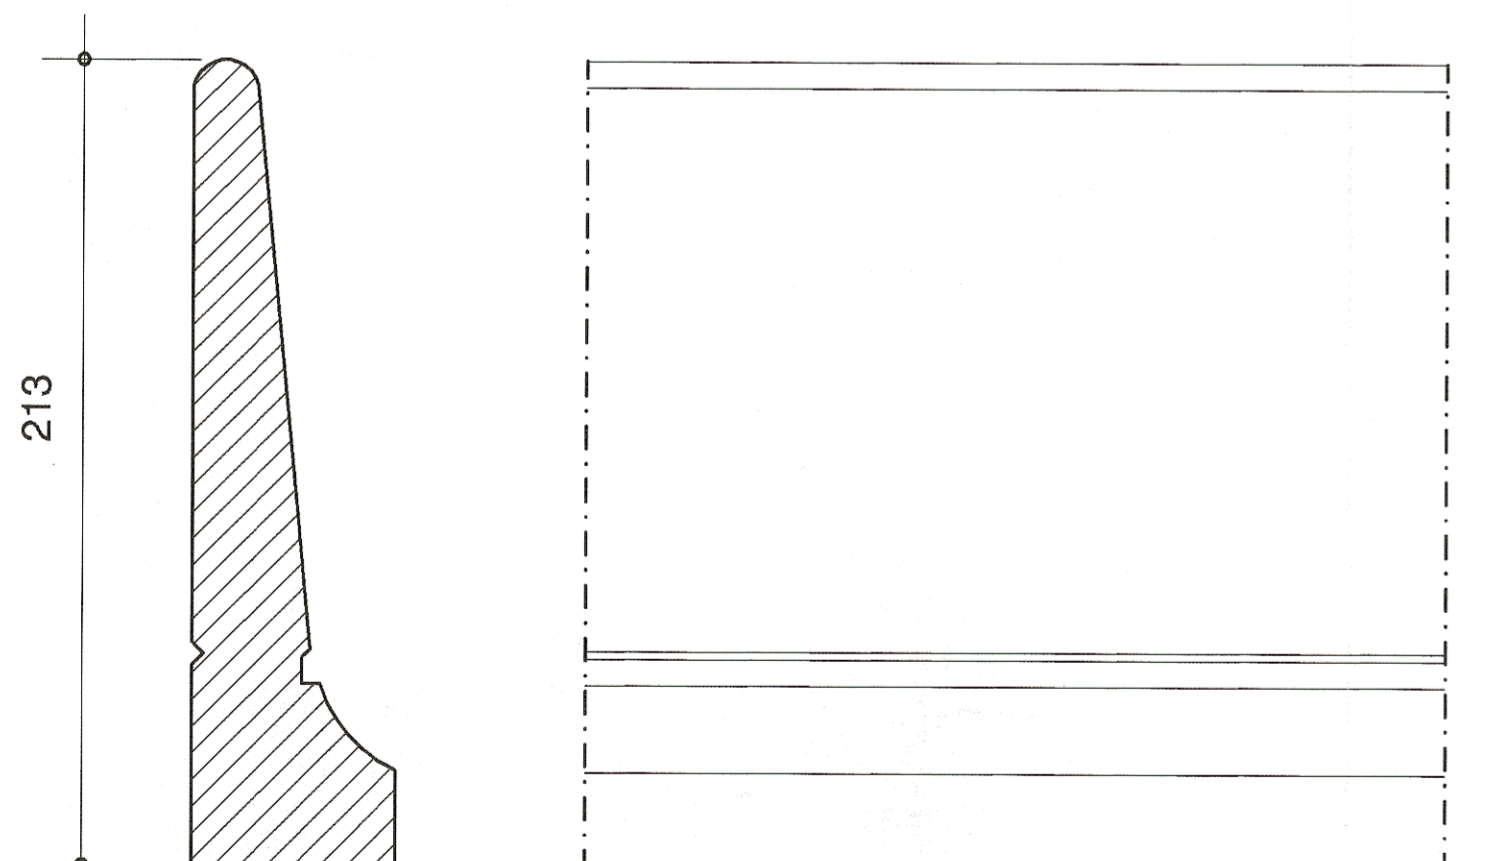

SEZIONE TIPO

PROSPETTO TIPO


### SEZIONE B-B - scala 1:200 -

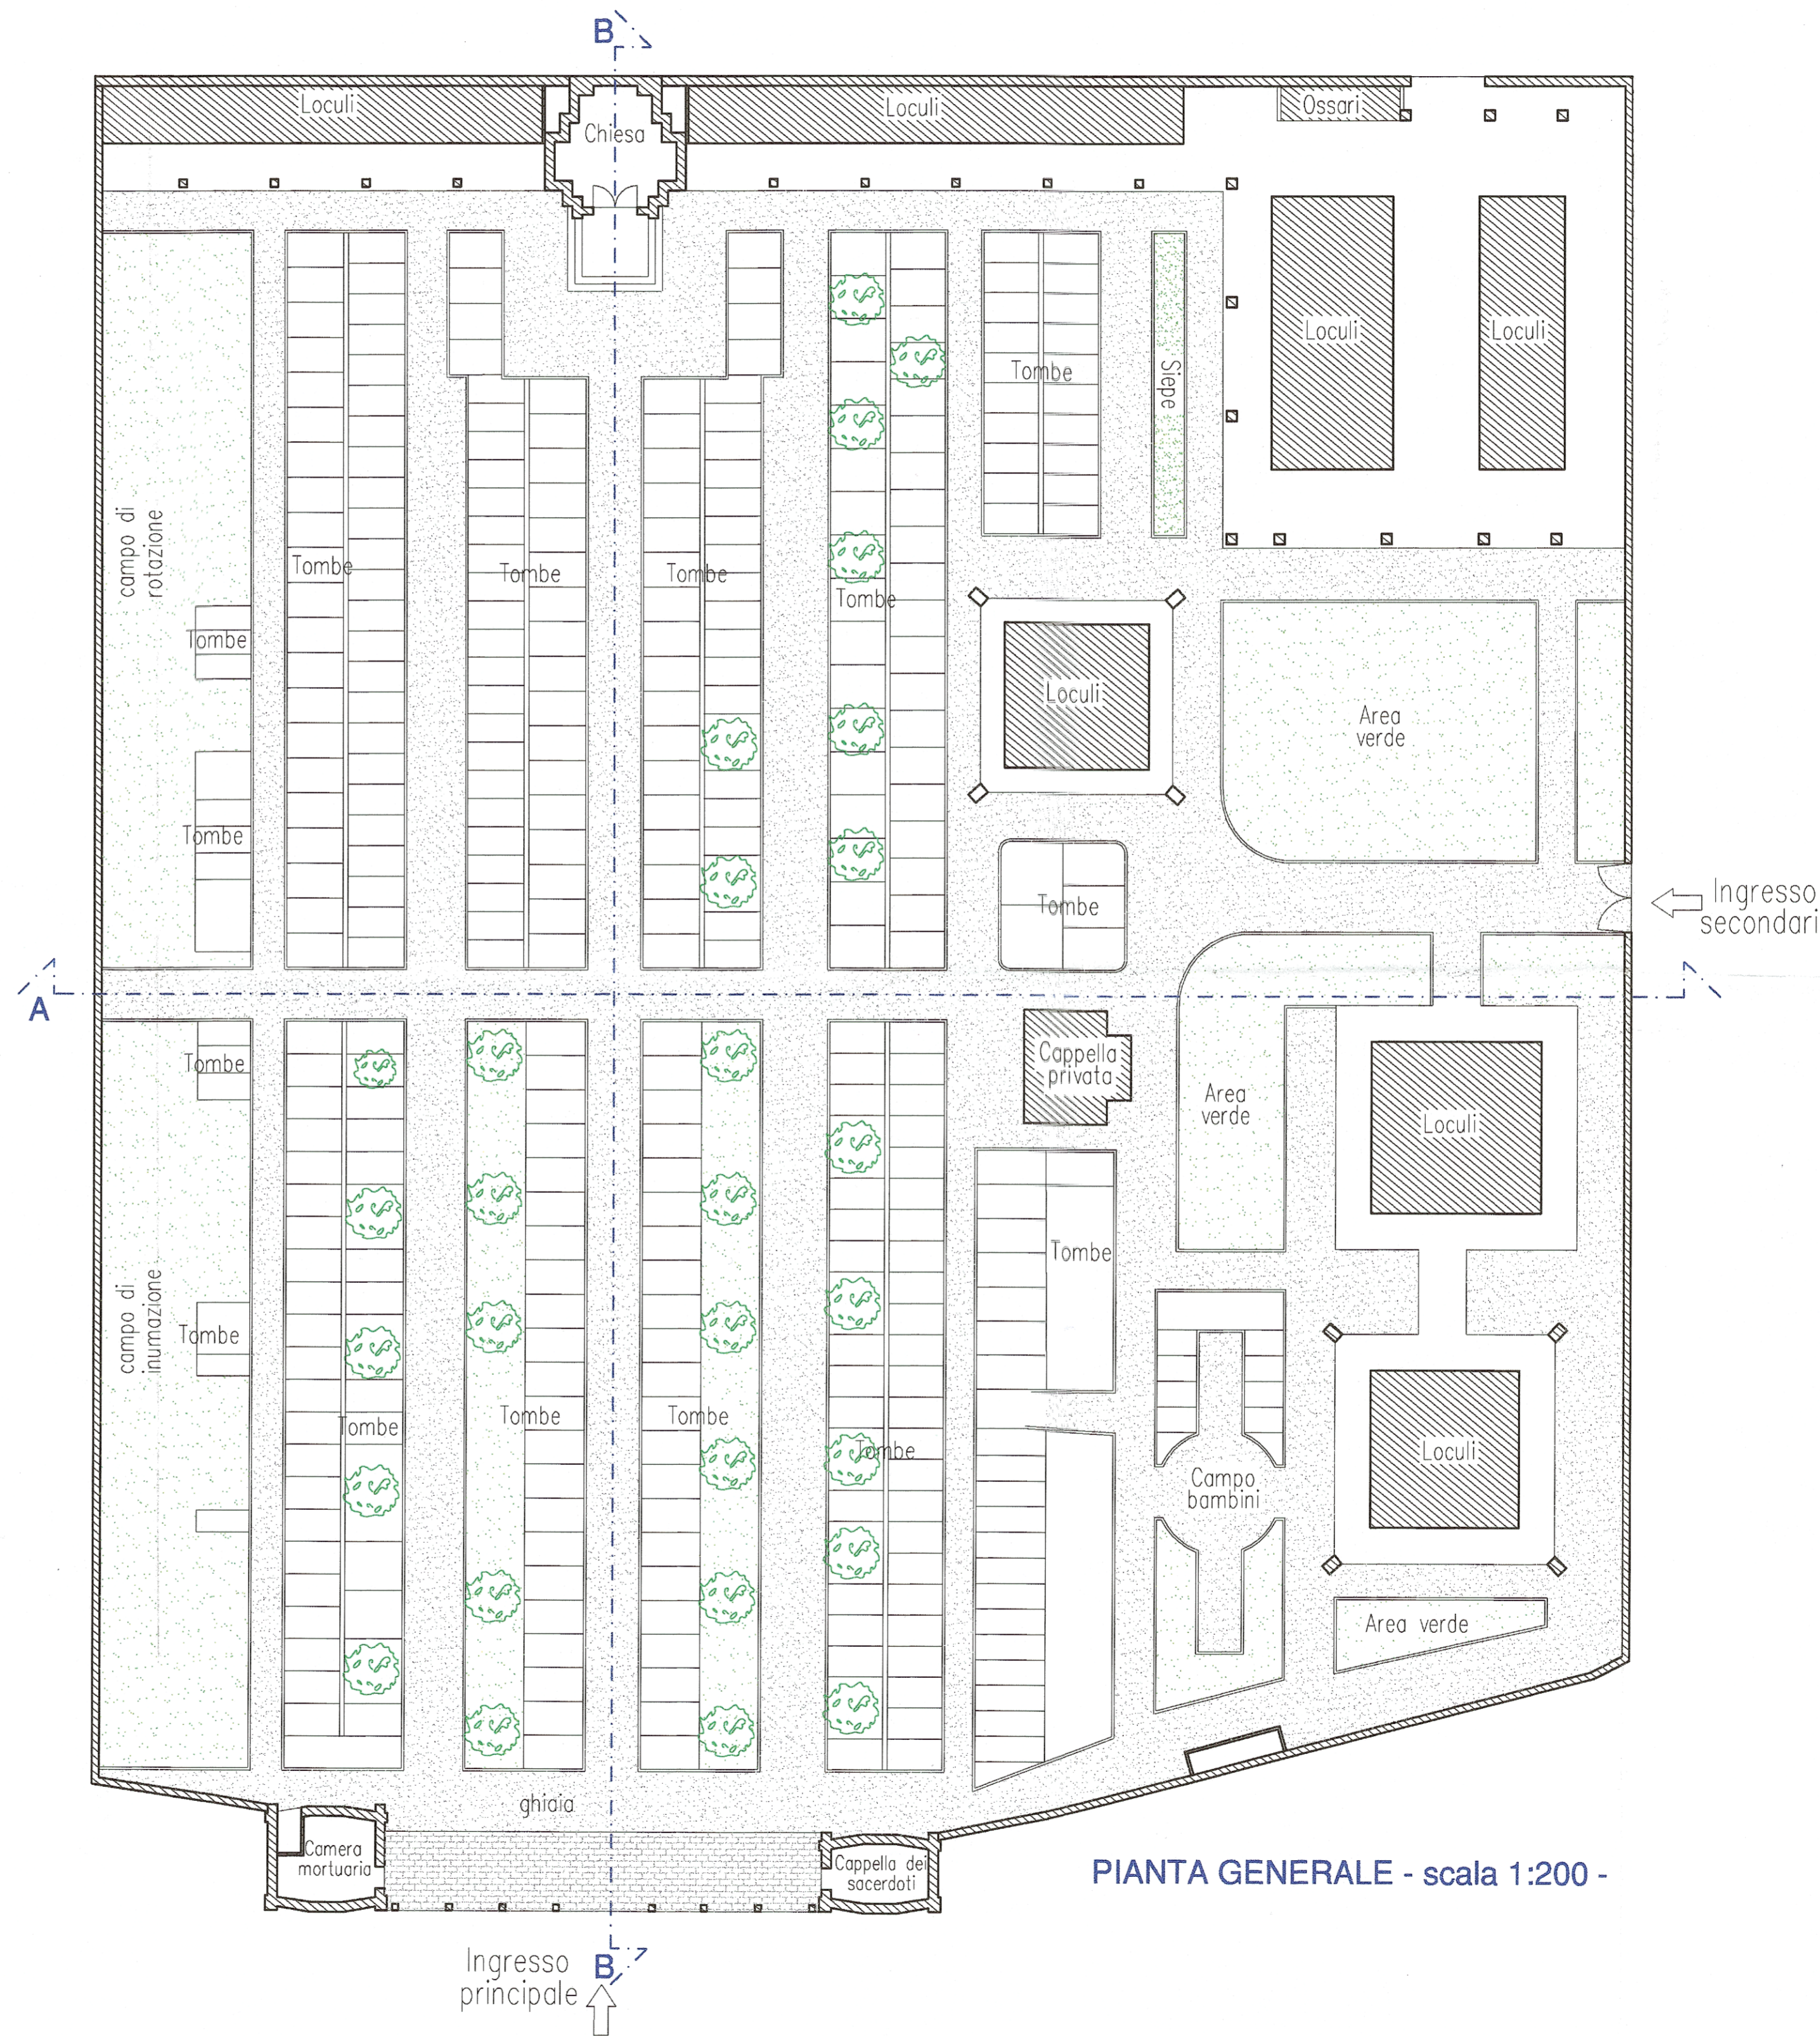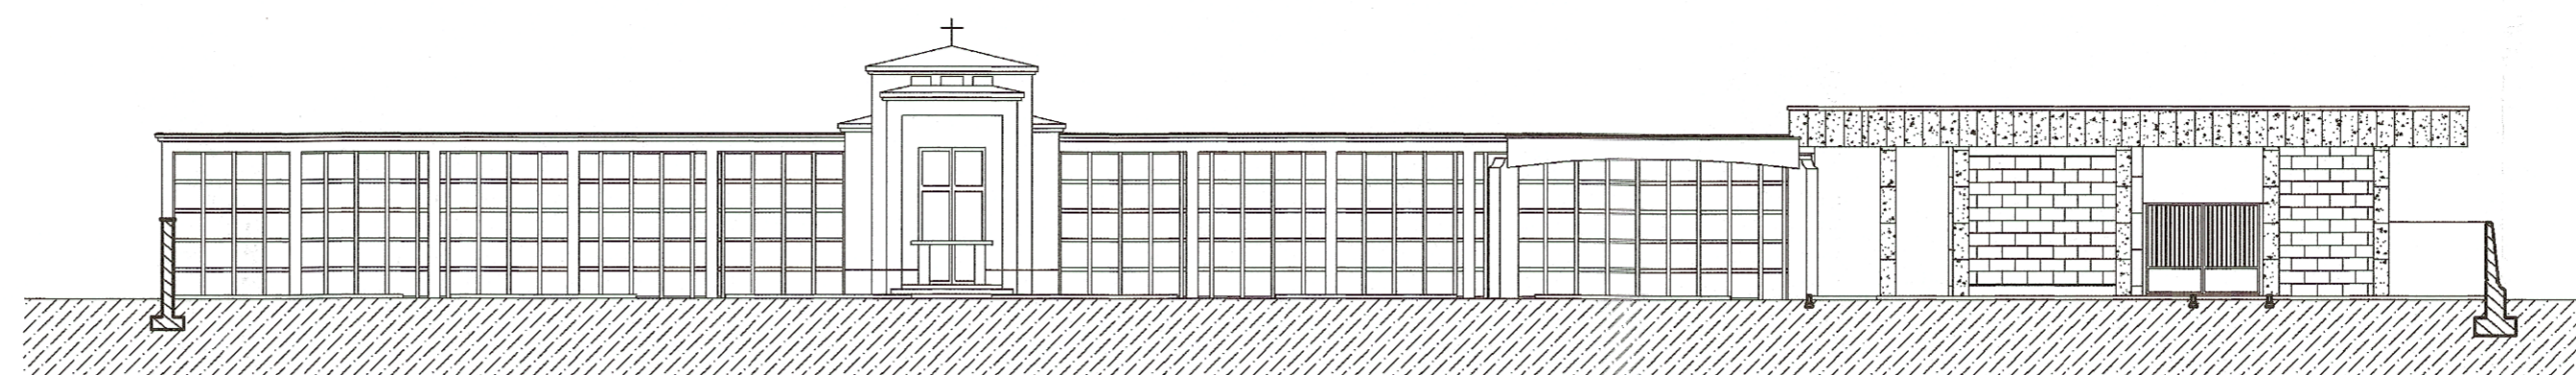

PIANTA GENERALE - scala 1:200 -

Ingresso principale

SEZIONE A-A - scala 1:200 -

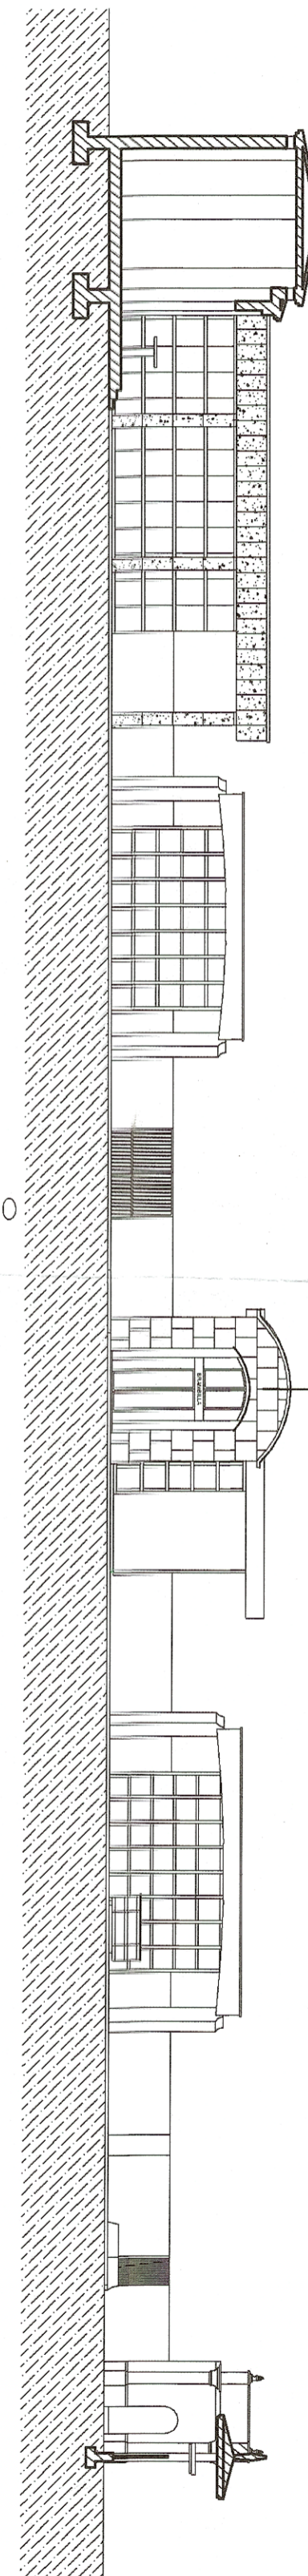

PROSPETTO SUD - scala 1:200 -

