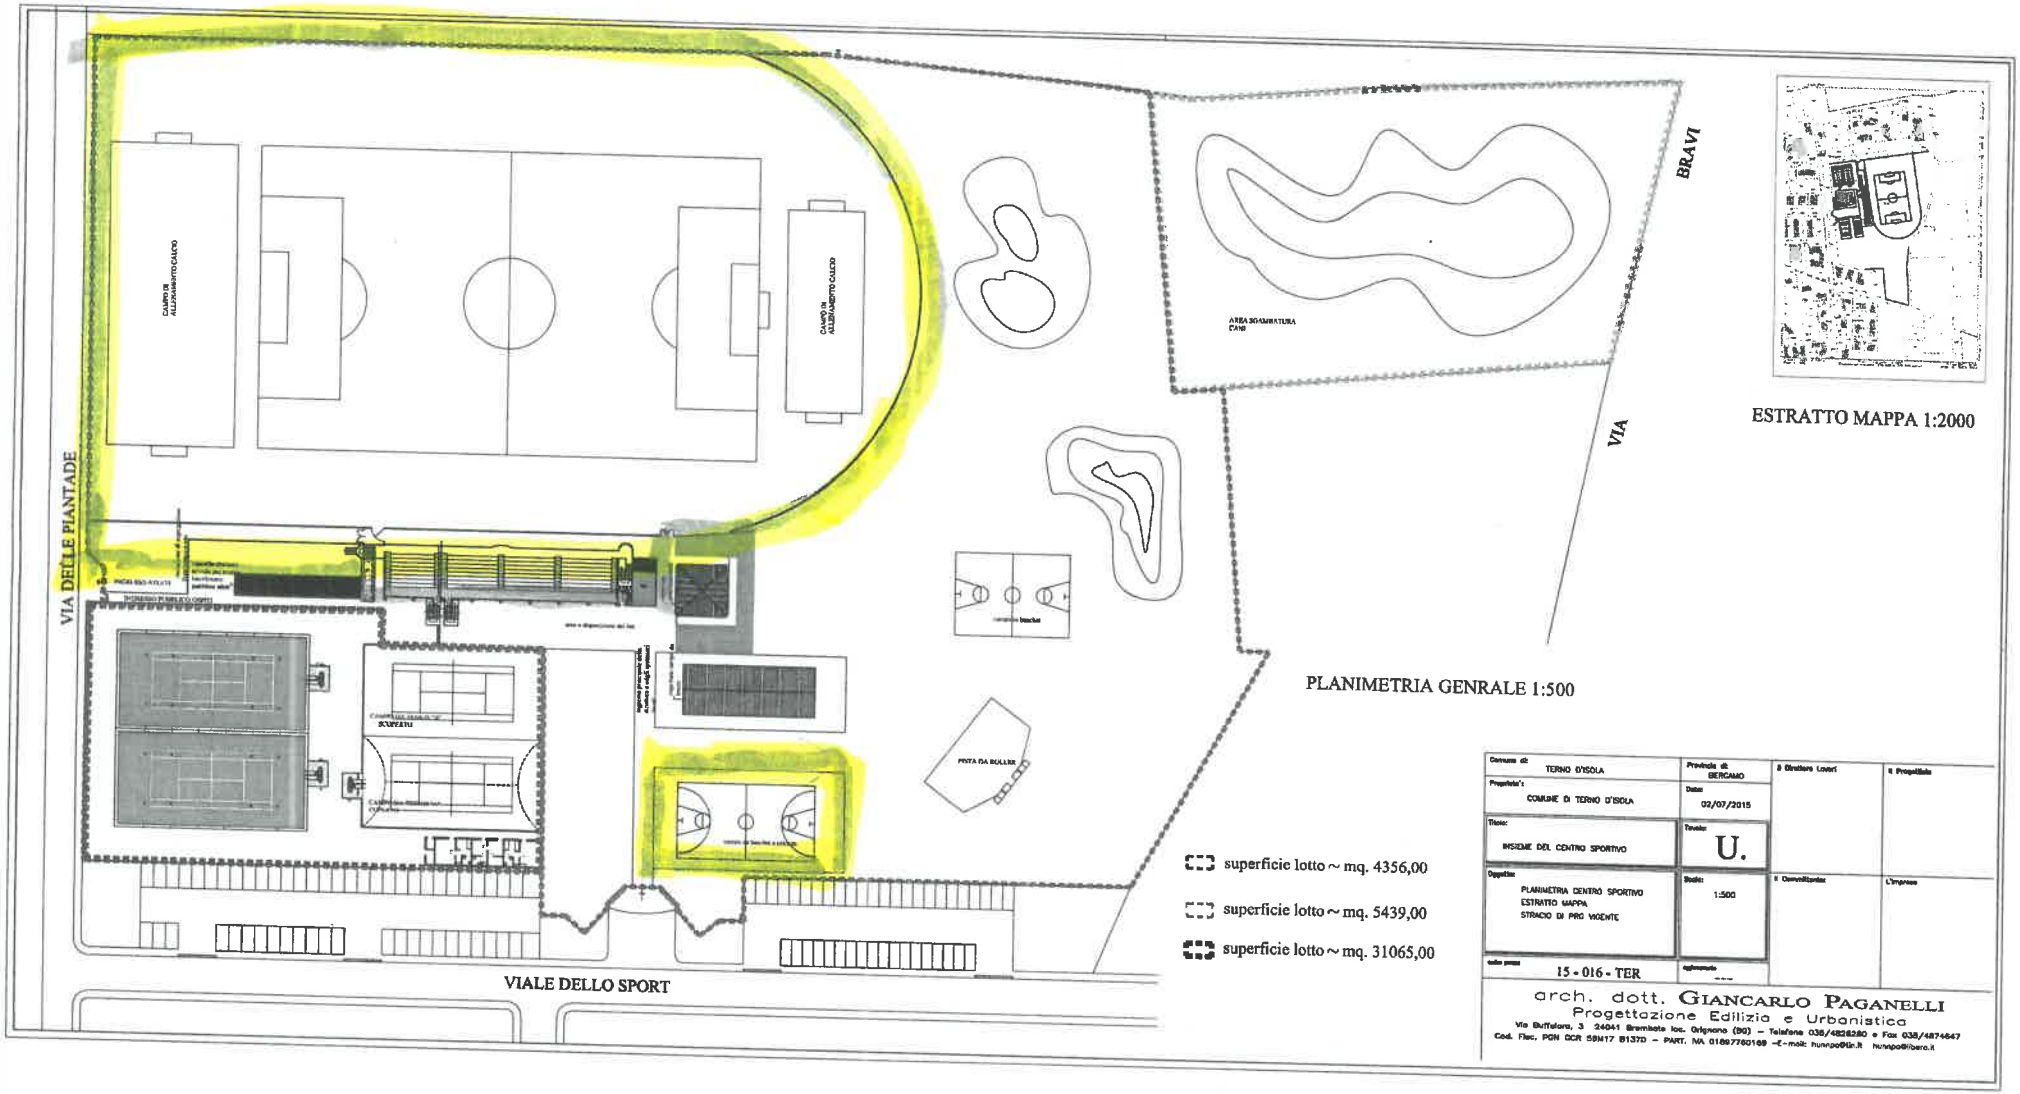
VIA DELLE PIANTADE
VIALE DELLO SPORT
VIA BRAVI
AREA SGAMBATURA CANI
PISTA DA ROLLER
superficie lotto ~ mq. 4356,00
superficie lotto ~ mq. 5439,00
superficie lotto ~ mq. 31065,00
ESTRATTO MAPPA 1:2000
PLANIMETRIA GENRALE 1:500
Comune di: TERNO D'ISOLA
Provincia di: BERGAMO
Proprietà: COMUNE DI TERNO D'ISOLA
Data: 02/07/2015
Titolo: INSIEME DEL CENTRO SPORTIVO
Tavola: U.
Oggetto: PLANIMETRIA CENTRO SPORTIVO ESTRATTO MAPPA STRACIO DI PRG VIGENTE
Scala: 1:500
15 - 016 - TER
arch. dott. GIANCARLO PAGANELLI
Progettazione Edilizia e Urbanistica
Via Buffalora, 3 24041 Brembate loc. Grignano (BG) – Telefono 035/4828280 e Fax 035/4874647
Cod. Fisc. PGN GCR 59M17 B137D – PART. IVA 01897760169 –E-mail: hunnpo@tin.it hunnpo@libero.it