LEGENDA

- Confine comunale
- Reticolo idrico principale
- Reticolo idrico minore
  - a cielo aperto
  - coperto
- Fasce di rispetto reticolo idrico principale
- Fasce di rispetto reticolo idrico minore

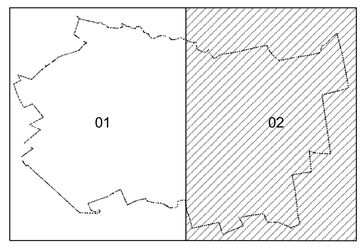

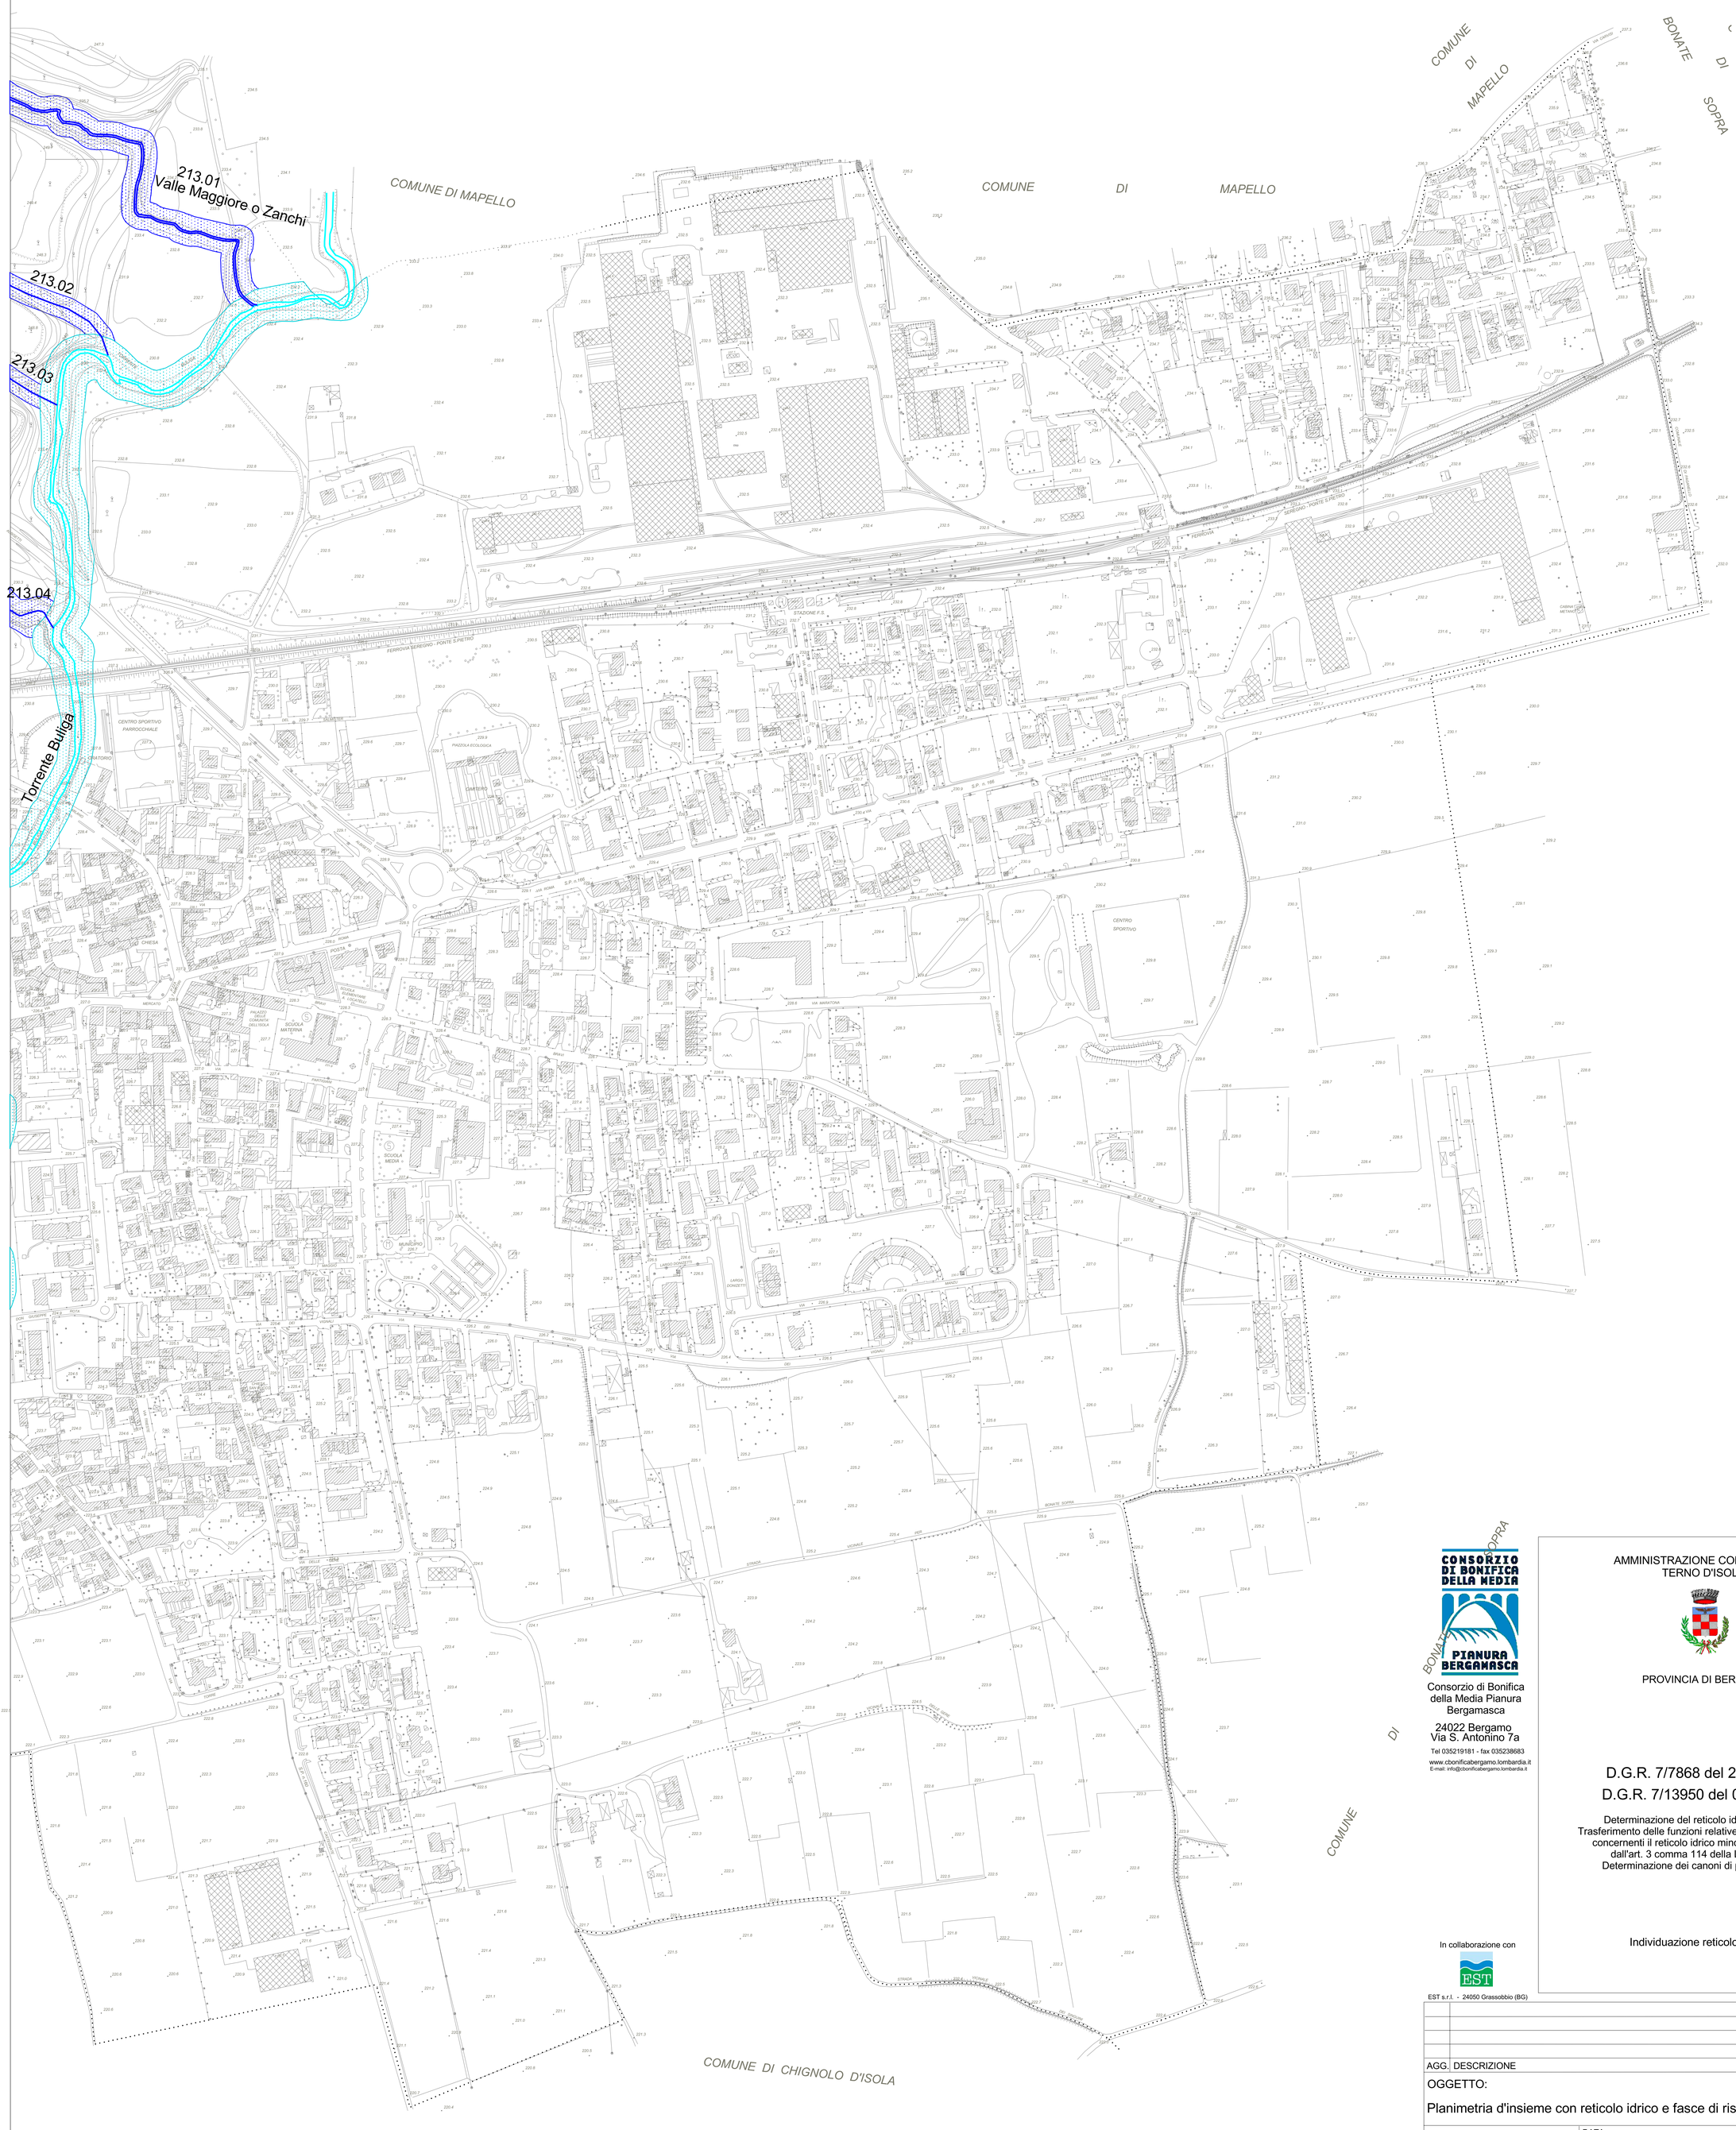

CONSORZIO DI BONIFICA DELLA MEDIA
PIANURA BERGAMASCA

Consorzio di Bonifica
della Media Pianura
Bergamasca

24022 Bergamo
Via S. Antonino 7a

Tel 035219181 - fax 035238683

www.cbonificabergamo.lombardia.it
E-mail: info@cbonificabergamo.lombardia.it

AMMINISTRAZIONE COMUNALE DI
TERNO D'ISOLA

PROVINCIA DI BERGAMO

D.G.R. 7/7868 del 25/01/2002
D.G.R. 7/13950 del 01/08/2003

Determinazione del reticolo idrico principale.
Trasferimento delle funzioni relative alla polizia idraulica
concernenti il reticolo idrico minore come indicato
dall'art. 3 comma 114 della L.R. 1/2000 -
Determinazione dei canoni di polizia idraulica

Individuazione reticolo idrico

In collaborazione con

EST s.r.l. - 24050 Grassobbio (BG)

AGG.	DESCRIZIONE	DATA	FIRMA

OGGETTO: Planimetria d'insieme con reticolo idrico e fasce di rispetto		Commessa 2002_797	
		File 2002_797rim terno	
TAVOLA: 02	DATA luglio 2006	Disegnato	
		Controllato	
	SCALA 1:2'000	Approvato	