


# COMUNE DI TERNO D'ISOLA

PROVINCIA DI BERGAMO

ORIGINALE

APPROVATO CON DELIBERA ...  
N° ... 11 DEL ... 20.01.03  
IL SINDACO ...  
ALFONSO ...

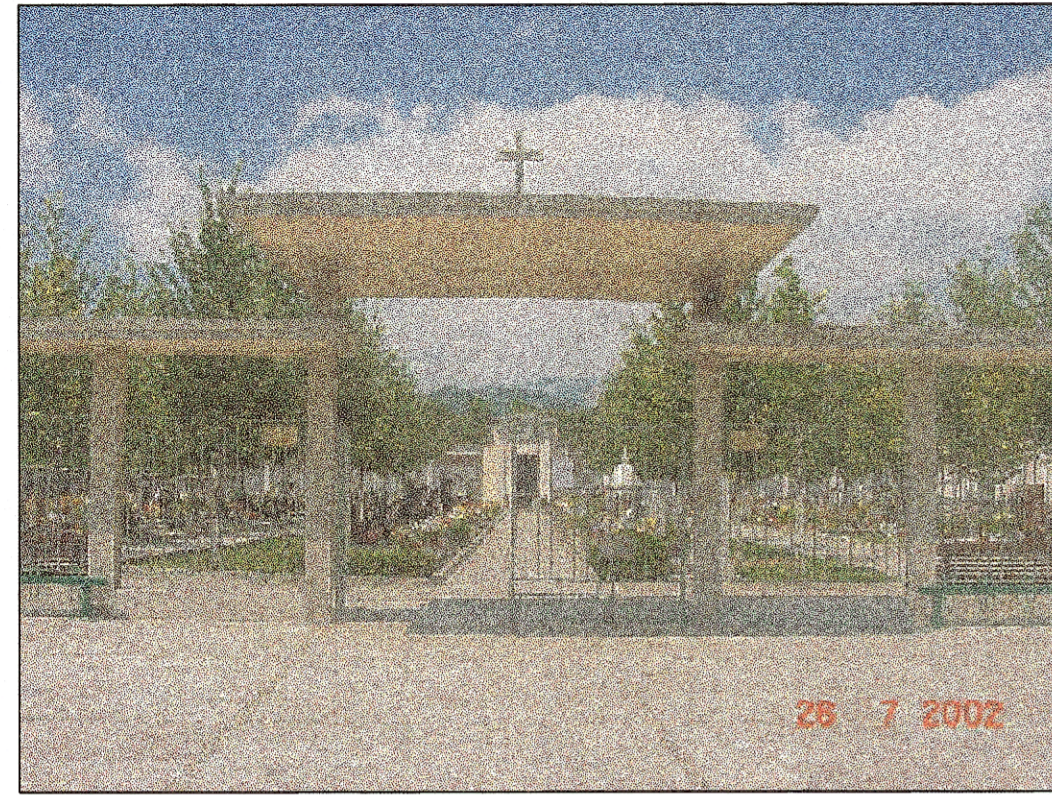

## PIANO REGOLATORE CIMITERIALE

TAVOLA N. 07  
PIANTA GENERALE CIMITERO  
FASI ATTUATIVE


SCALA: 1:400  
DATA: 11.01.2003

ALFREDO RONCALLI  
ORDINE BERGAMO N° 1185  
*Alfredo Roncalli*  
*Paola Ghisleni*


ARCH. ALFREDO RONCALLI via G. Longo n. 8 - 24124 BERGAMO tel. 035-226757  
ARCH. PAOLA GHISLENI via del Salmister n. 3/A - 24030 TERNO D'ISOLA tel. 035-904277




FASE 1

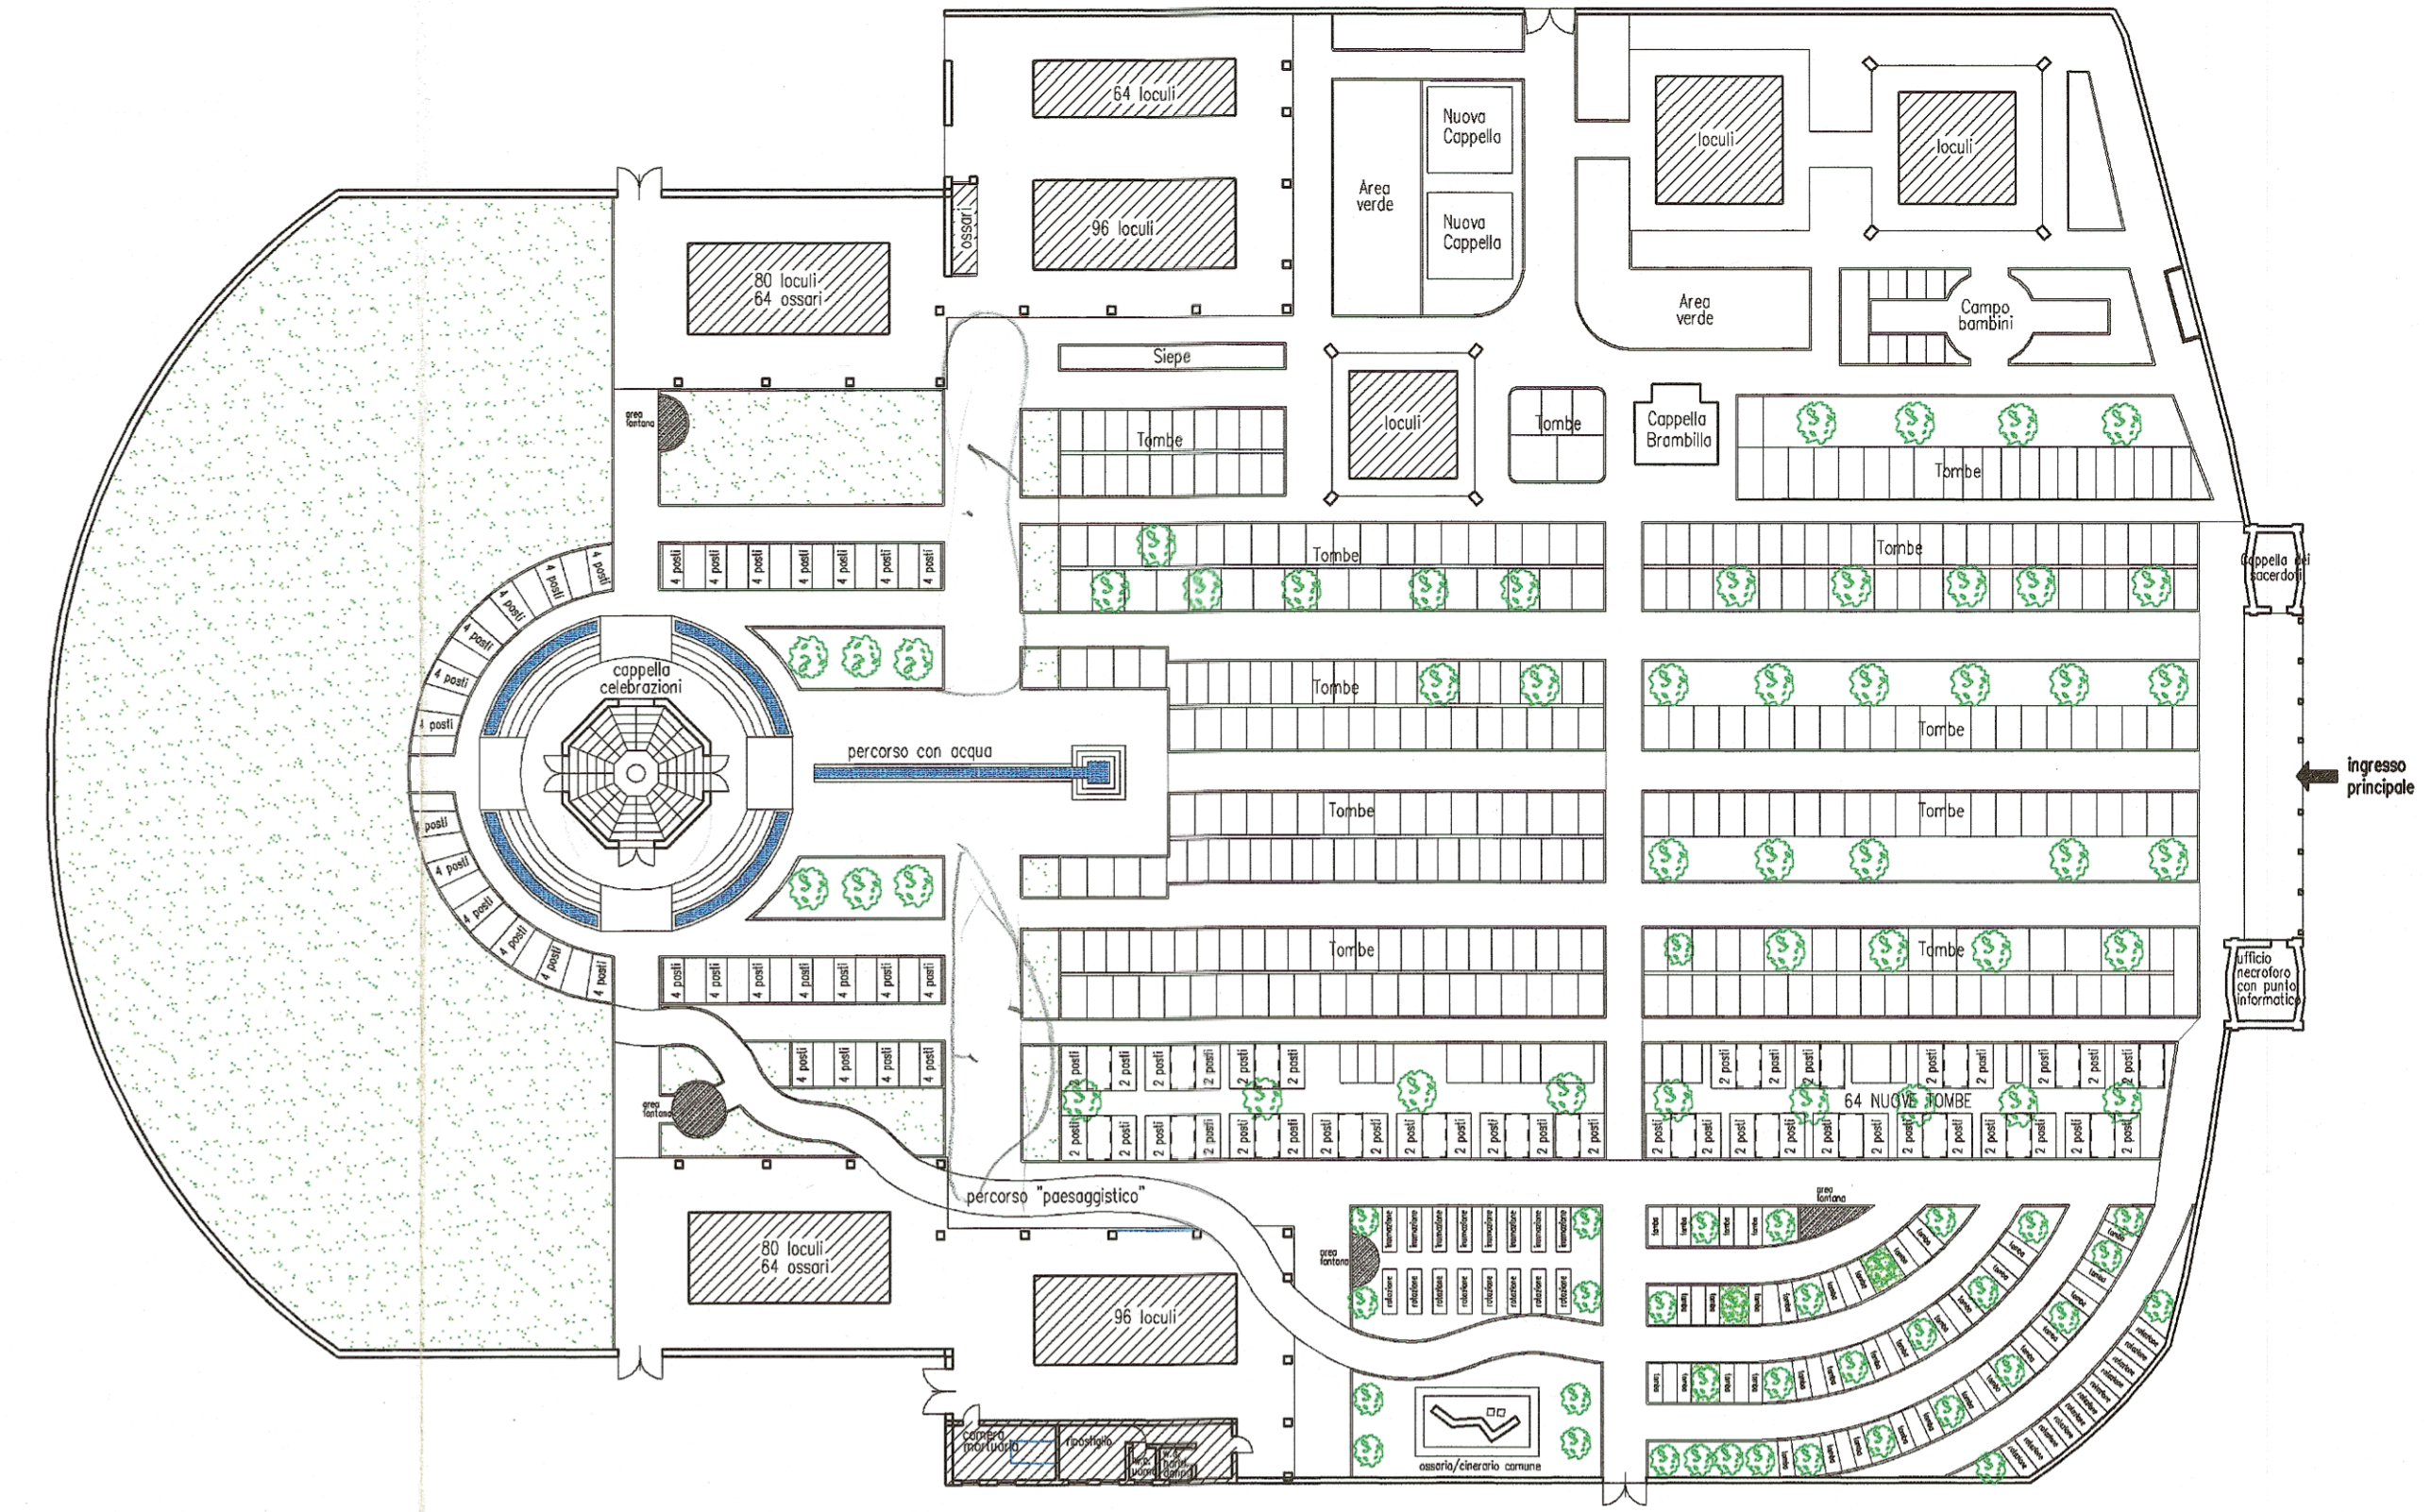

FASE 2

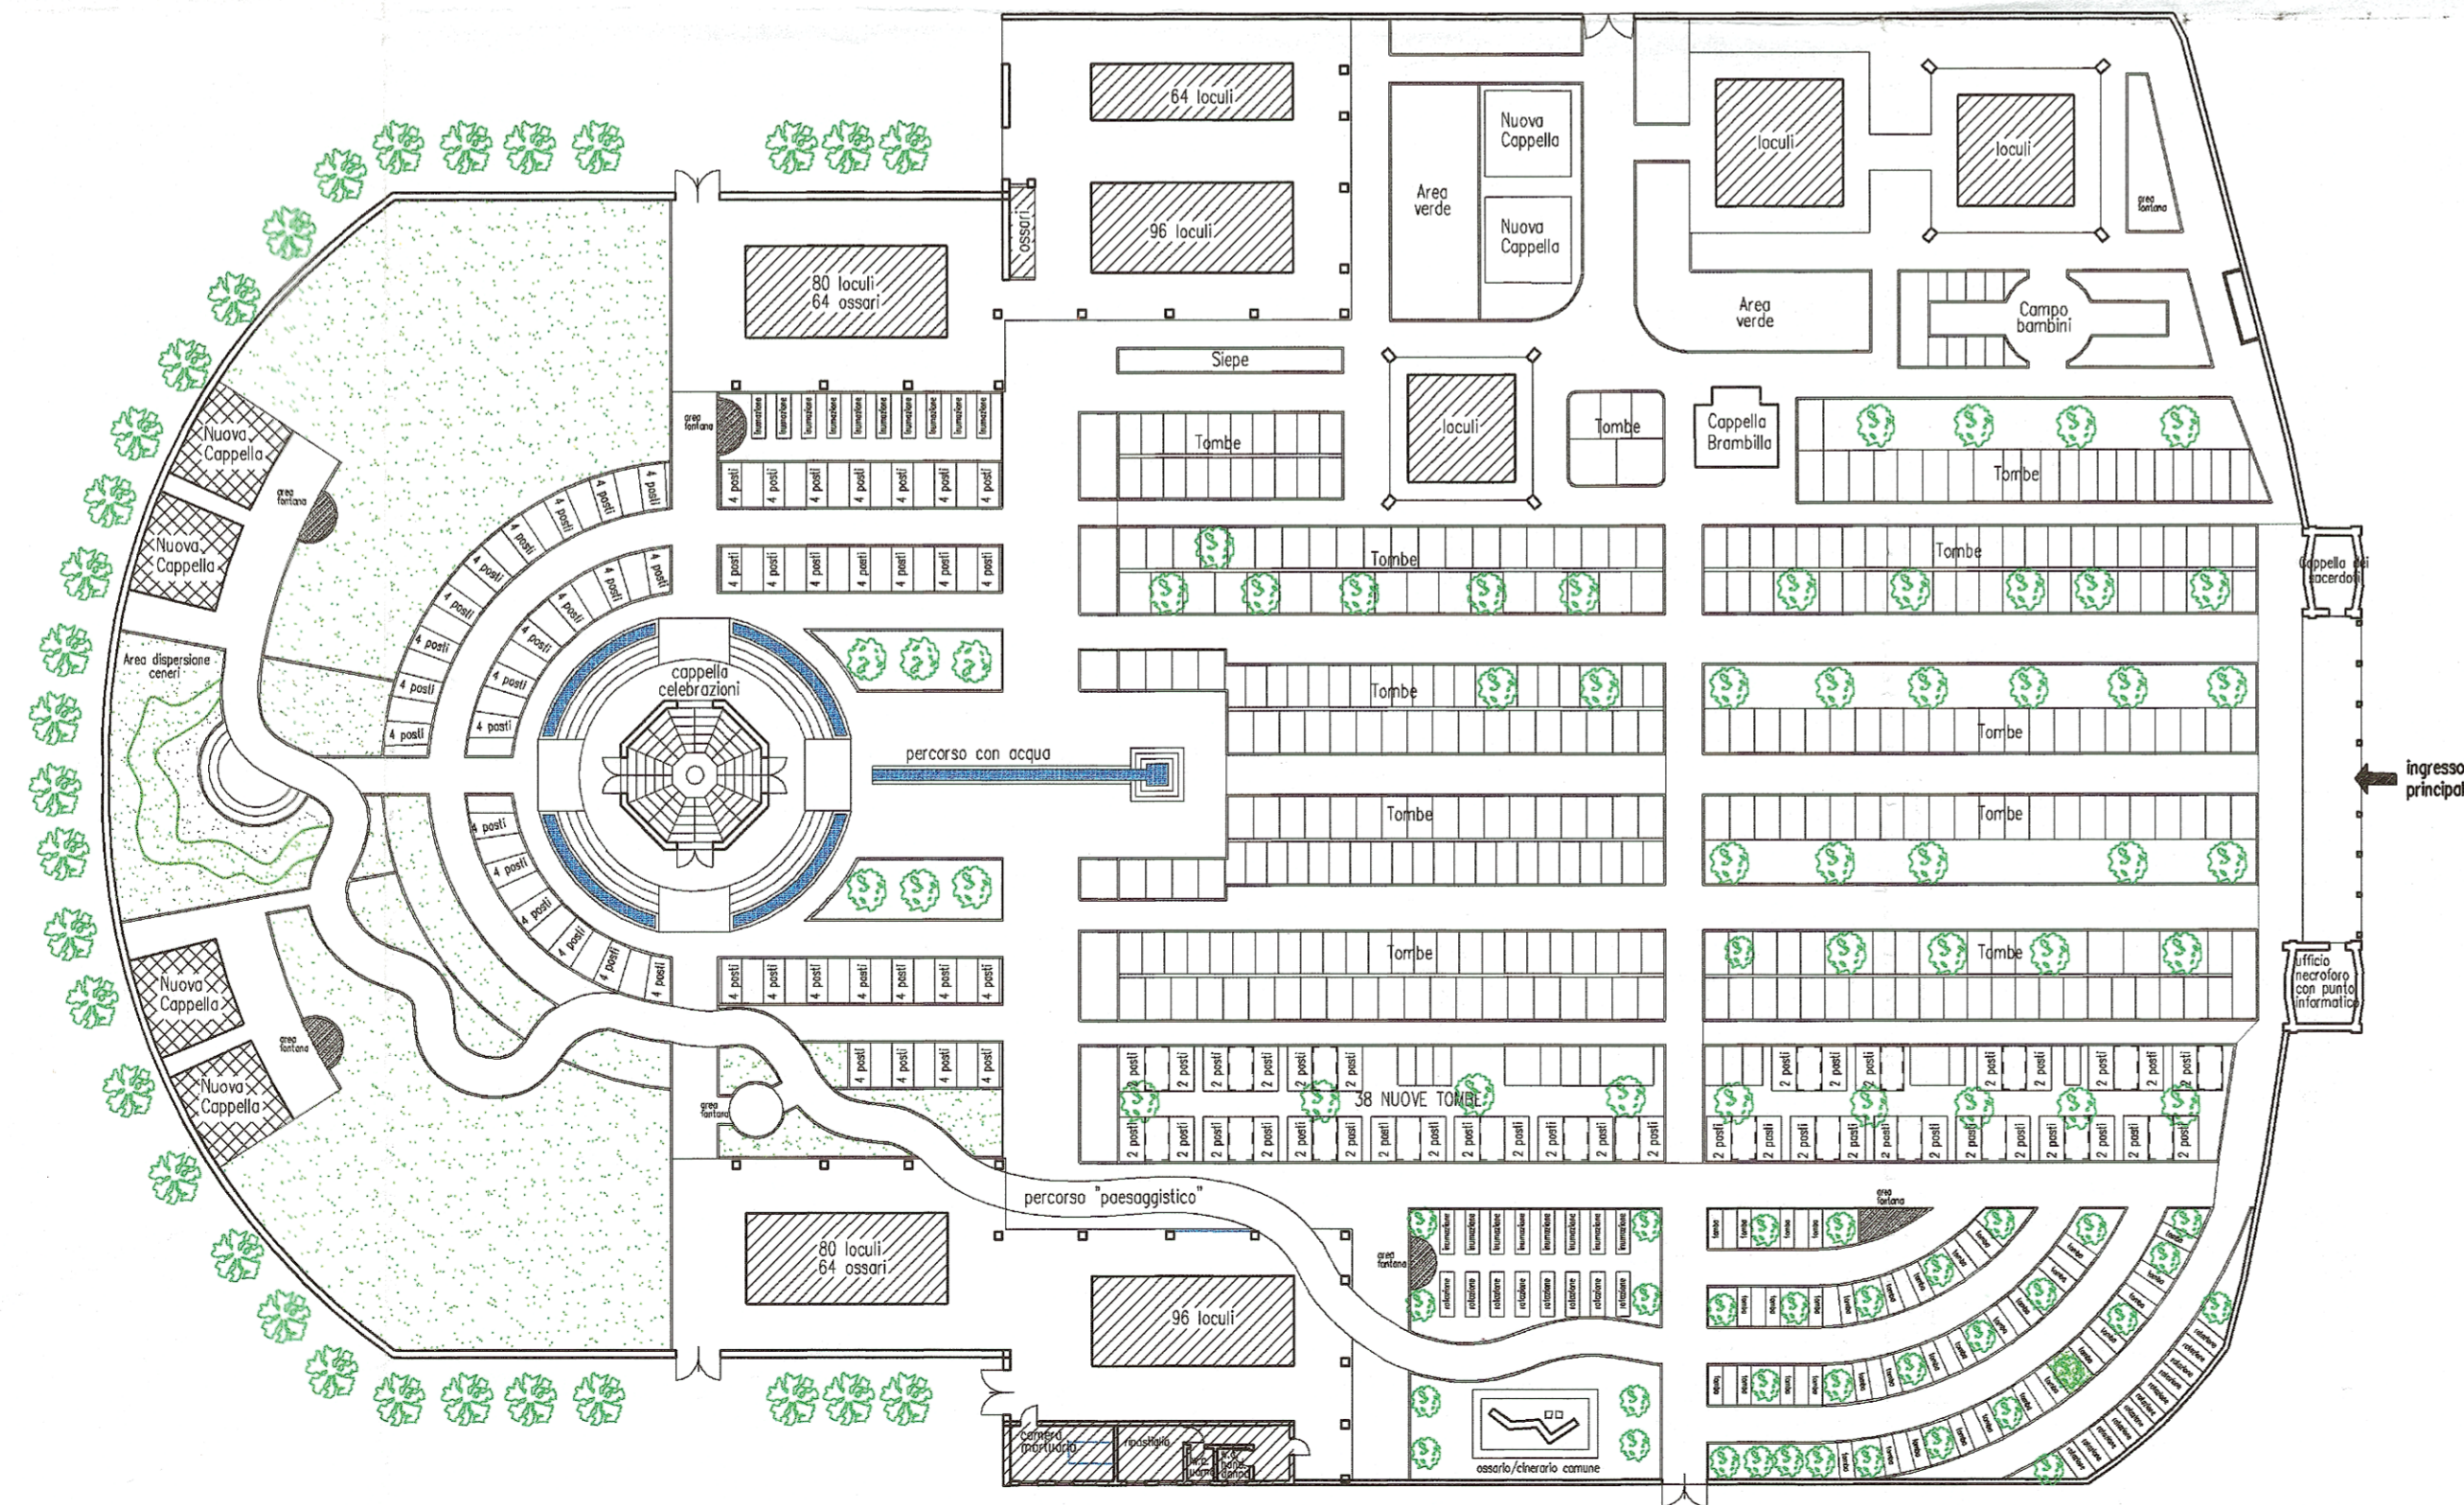

FASE 3

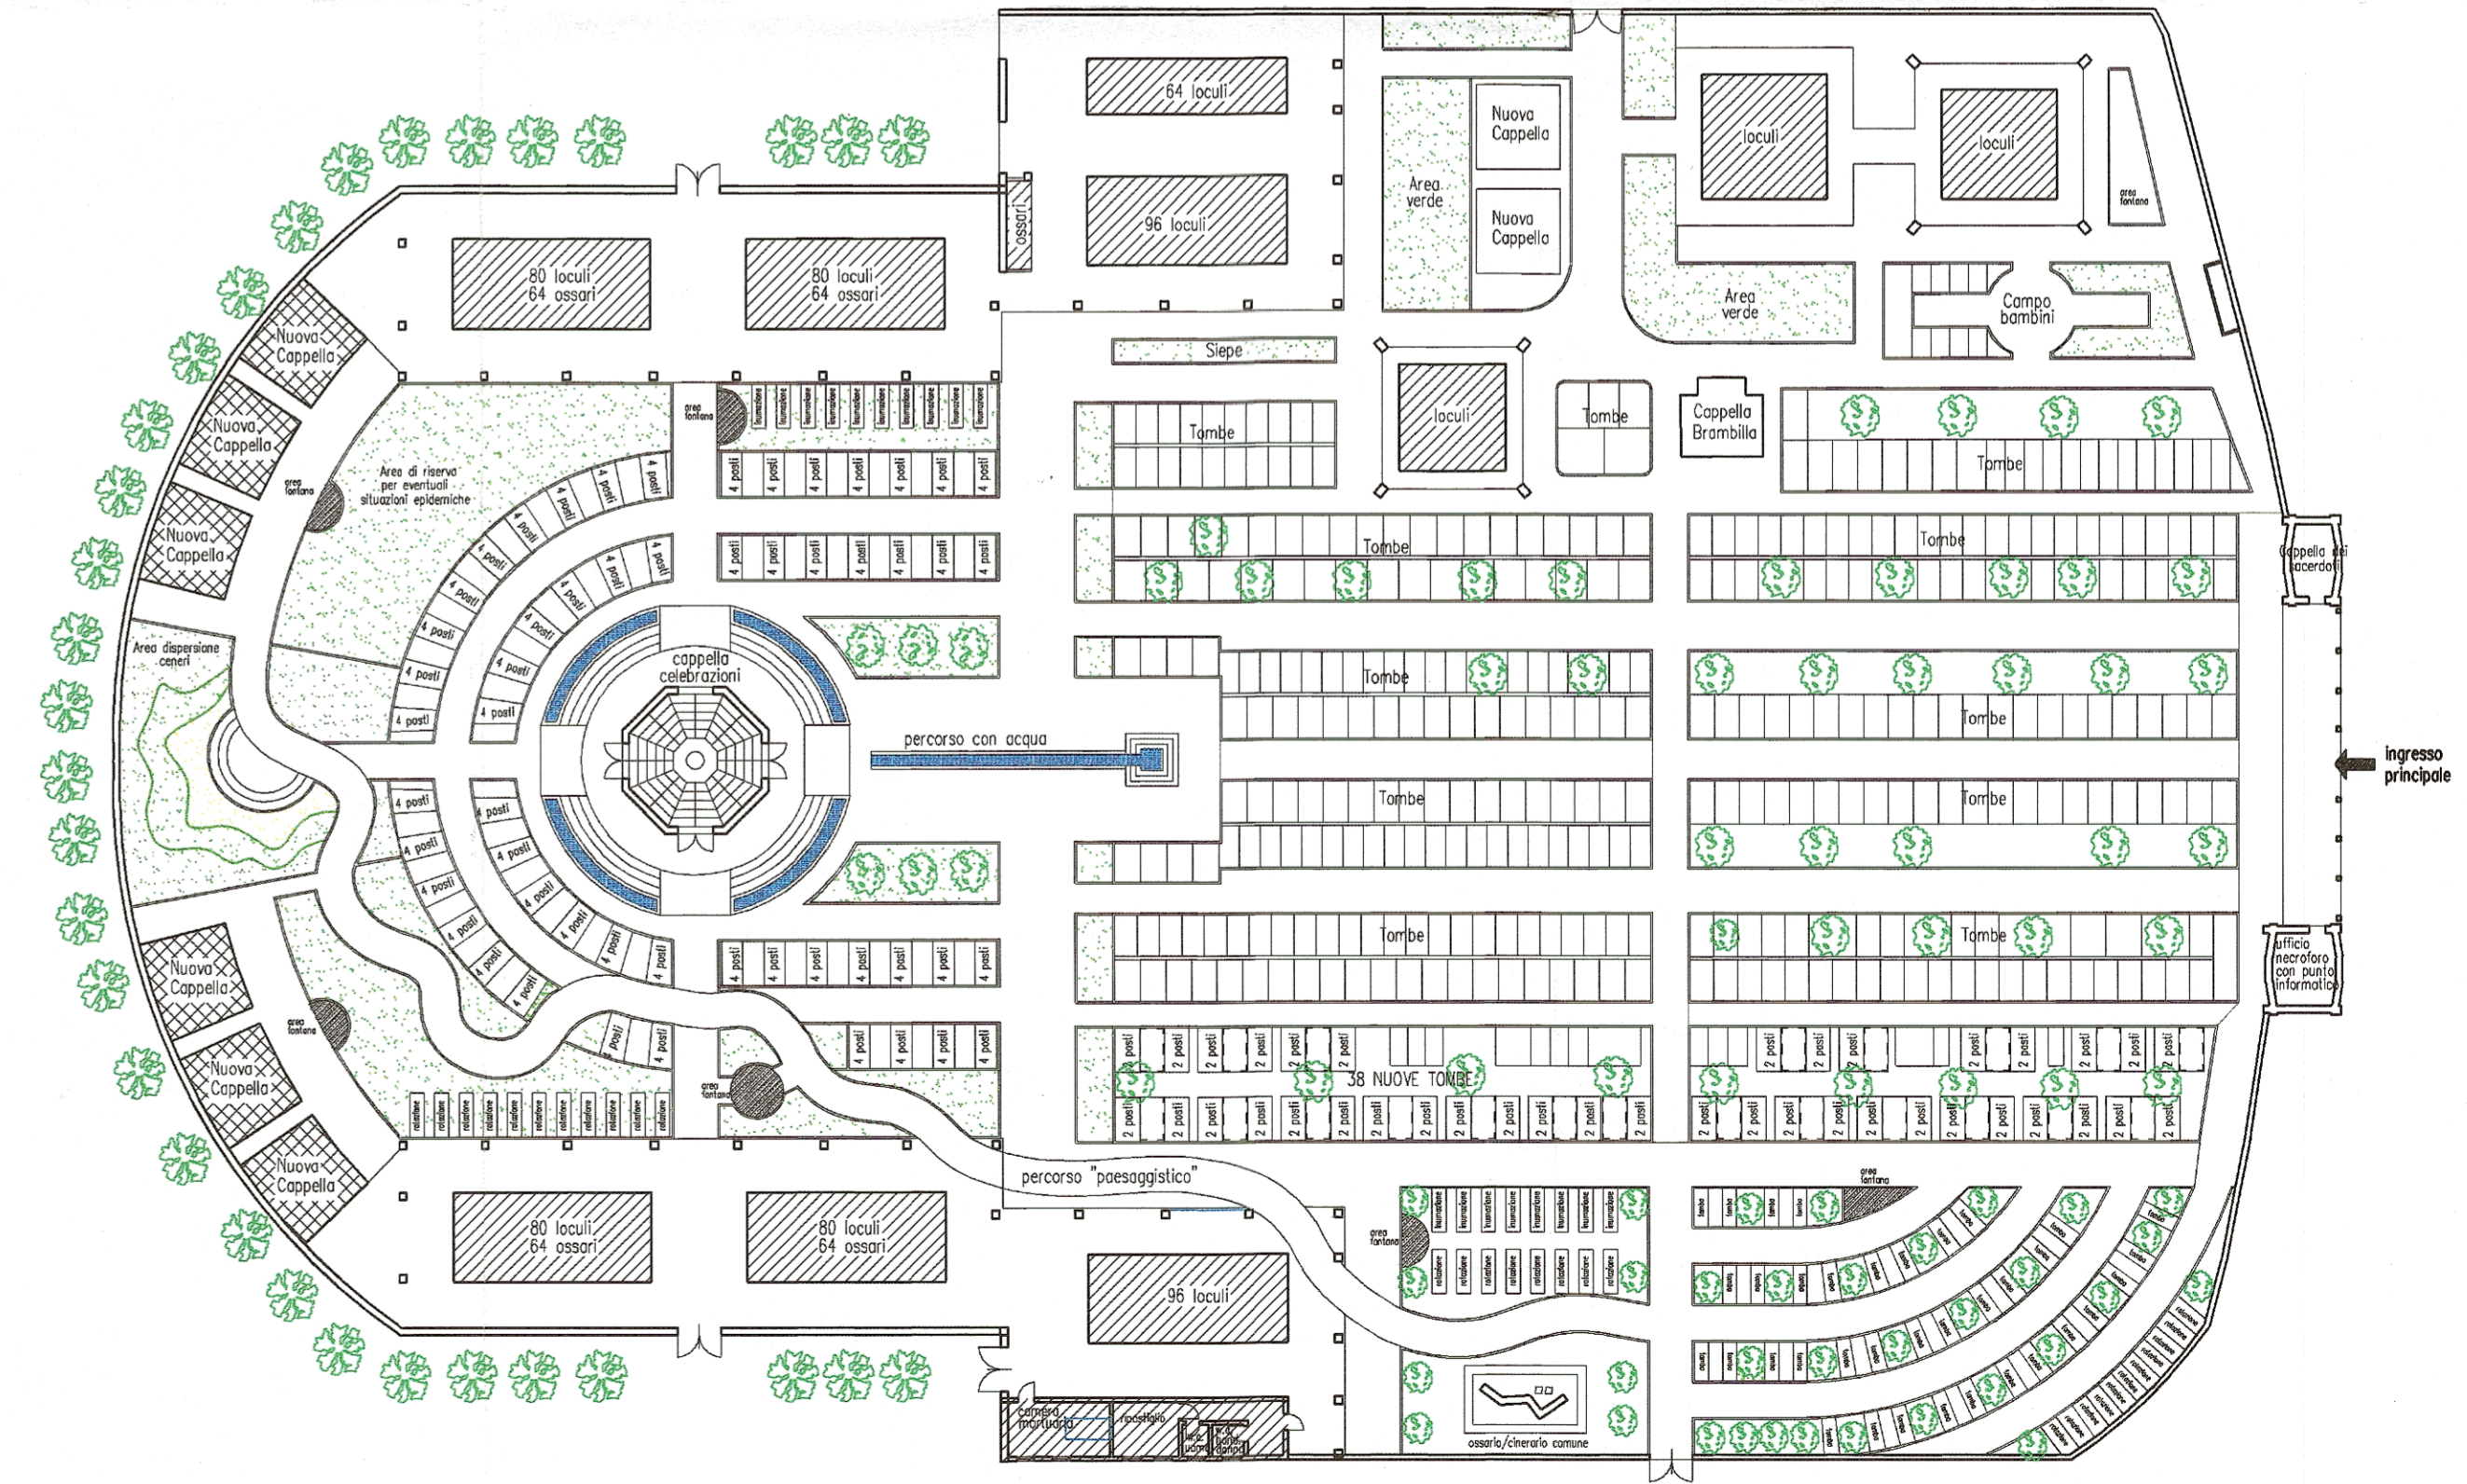

FASE 4