


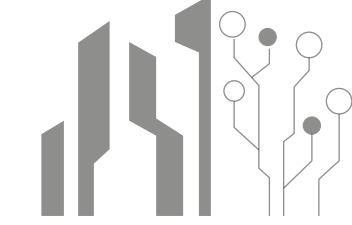

**STRATEGIE DI PIANO:**


**LA SOSTENIBILITA' DELLE SCELTE DI PIANO:**  
RIDUZIONE CONSUMO DI SUOLO

- Riduzione delle aree di trasformazione
- Conservazione del suolo agricolo
- Preservare i margini urbani e periurbani
- Recupero e riqualificazione di zone in degrado ed edifici dismessi





**L'IDENTITA' LOCALE:**  
TESSUTO STORICO, SVILUPPO INSEDIATIVO E INFRASTRUTTURALE

- Valorizzazione del patrimonio storico-architettonico esistente
- Conferma e aggiornamento previsioni di completamento del tessuto urbano consolidato di recente formazione
- Mantenimento forma urbana compatta e potenziamento della rete infrastrutturale locale e sovracomunale

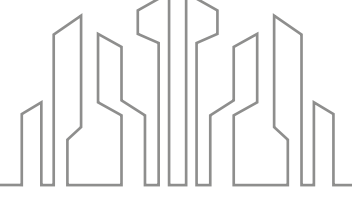

**LA CITTA' PUBBLICA DEI SERVIZI:**  
RETE ECOLOGICA COMUNALE E RETE DI MOBILITA' DEBOLE

- Connettività ambientale e sviluppo dei servizi ecosistemici
- Tutela del paesaggio e potenziamento rete ciclopedonale
- Valorizzazione sistema agricolo e del verde
- Valorizzazione dei corsi d'acqua e degli ambienti del PLIS
- Potenziamento e incremento del sistema dei servizi collettivi, del verde e della sosta

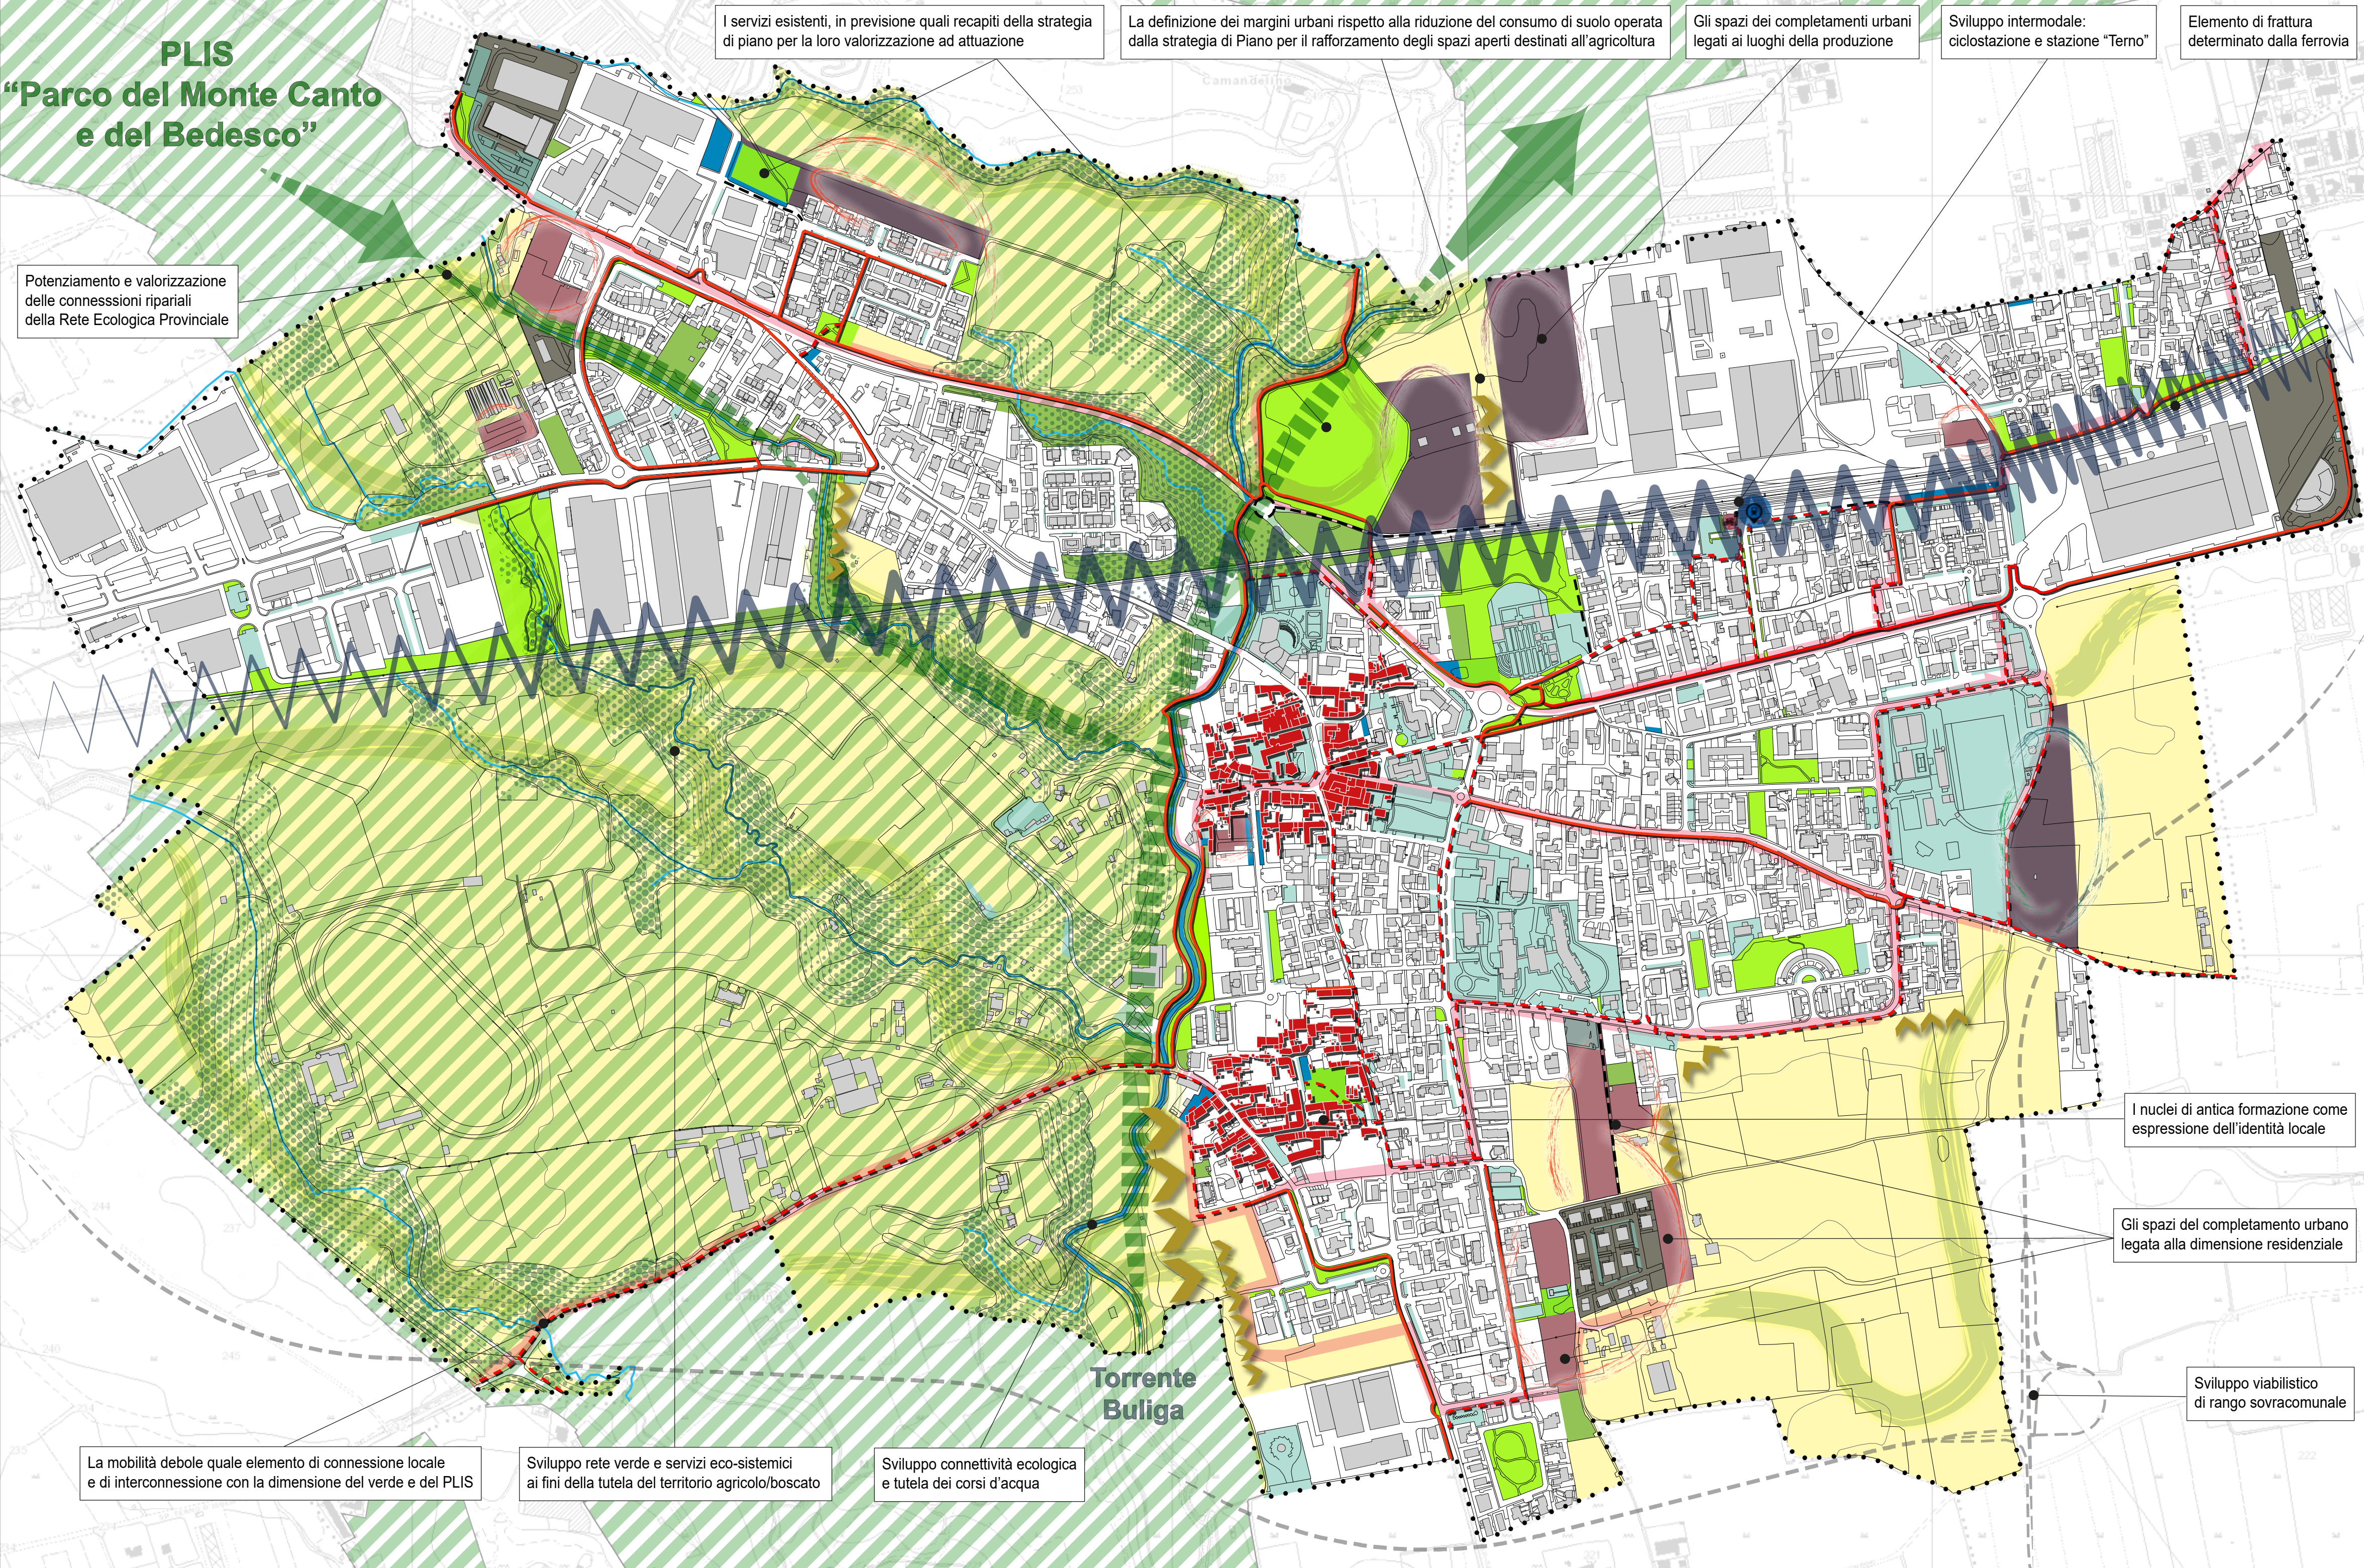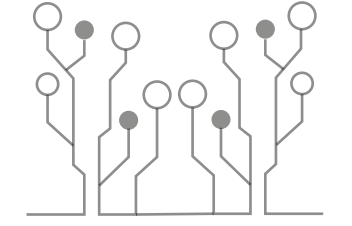

**Comune di Terno d'Isola**

Provincia di Bergamo

**Piano di Governo del Territorio**

Documento di Piano (ex art. 8 Lr. 12/2005 s.m.i.)

Nuovo PGT adeguato alla Lr. 31/2014 e s.m.i.



Tavola DP07 Scala 1:5.000

Carta delle strategie di Piano

Elaborato modificato a seguito di accoglimento o parziale accoglimento delle controdeduzioni alle osservazioni e al parere di compatibilità della Provincia di Bergamo al nuovo Documento di Piano e variante al Piano delle Regole e Piano dei Servizi

Adozione degli Atti di Variante al Pgt D.C.C. n. 33 del 25/07/2024


Approvazione degli Atti di Variante al Pgt D.C.C. n. ....del ...../...../.....

Fonte: www.mapio.net


Maggio 2025

<b>Officine Urbane</b> Pianificazione Urbanistica (R.T.P.) <b>Soster</b> Studio SosTer Alberto Benedetti Giorgio Graj Holping S.r.l. Stefano Orvi Giovanni Anzanello	Redazione Studio Geologico <b>STERA</b> Ferruccio Tomasi Andrea Strini Redazione Studio Reticolo Idrico Minore Carlo Pedrali	Comune di Terno d'Isola Gianluca Sala (Sindaco) 2024- ad oggi 2019 - 2024 Raffaella Picenni (Vice Sindaco) Angelo Degli Antoni (Vice Sindaco) Thomas Bonetti (Assessore) Giovanna D'Andrea (Vice Sindaco) Anna Senes (Assessore) Anna Senes (Assessore) Sergio Spila (Assessore) Sergio Spila (Assessore)	Ufficio Tecnico Successivamente ad adozione Arch. Nives Mostosi (Responsabile Gestione del Territorio) Sino ad adozione Ing. Giuseppe Barbera Arch. Michele Gardolfi Sino a 1ª conferenza VAS Arch. Sonia Ghisleni
--	---	--	---

**SOSTENIBILITA' E SCELTE DI PIANO**

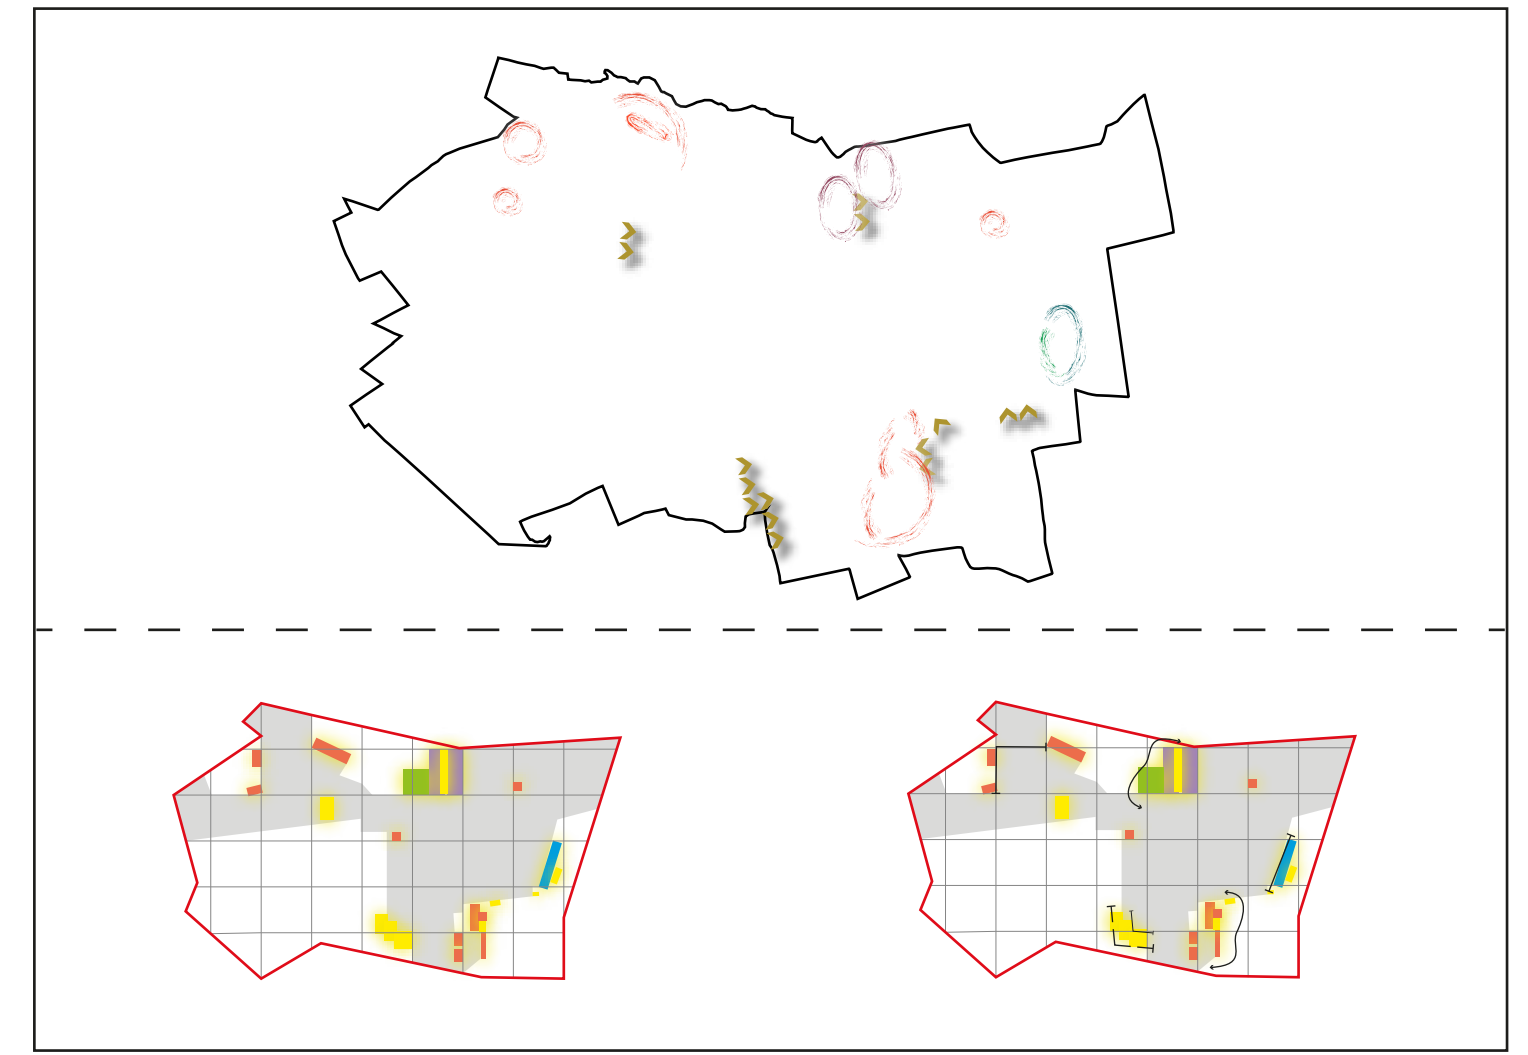

**STRUTTURAZIONE URBANA**

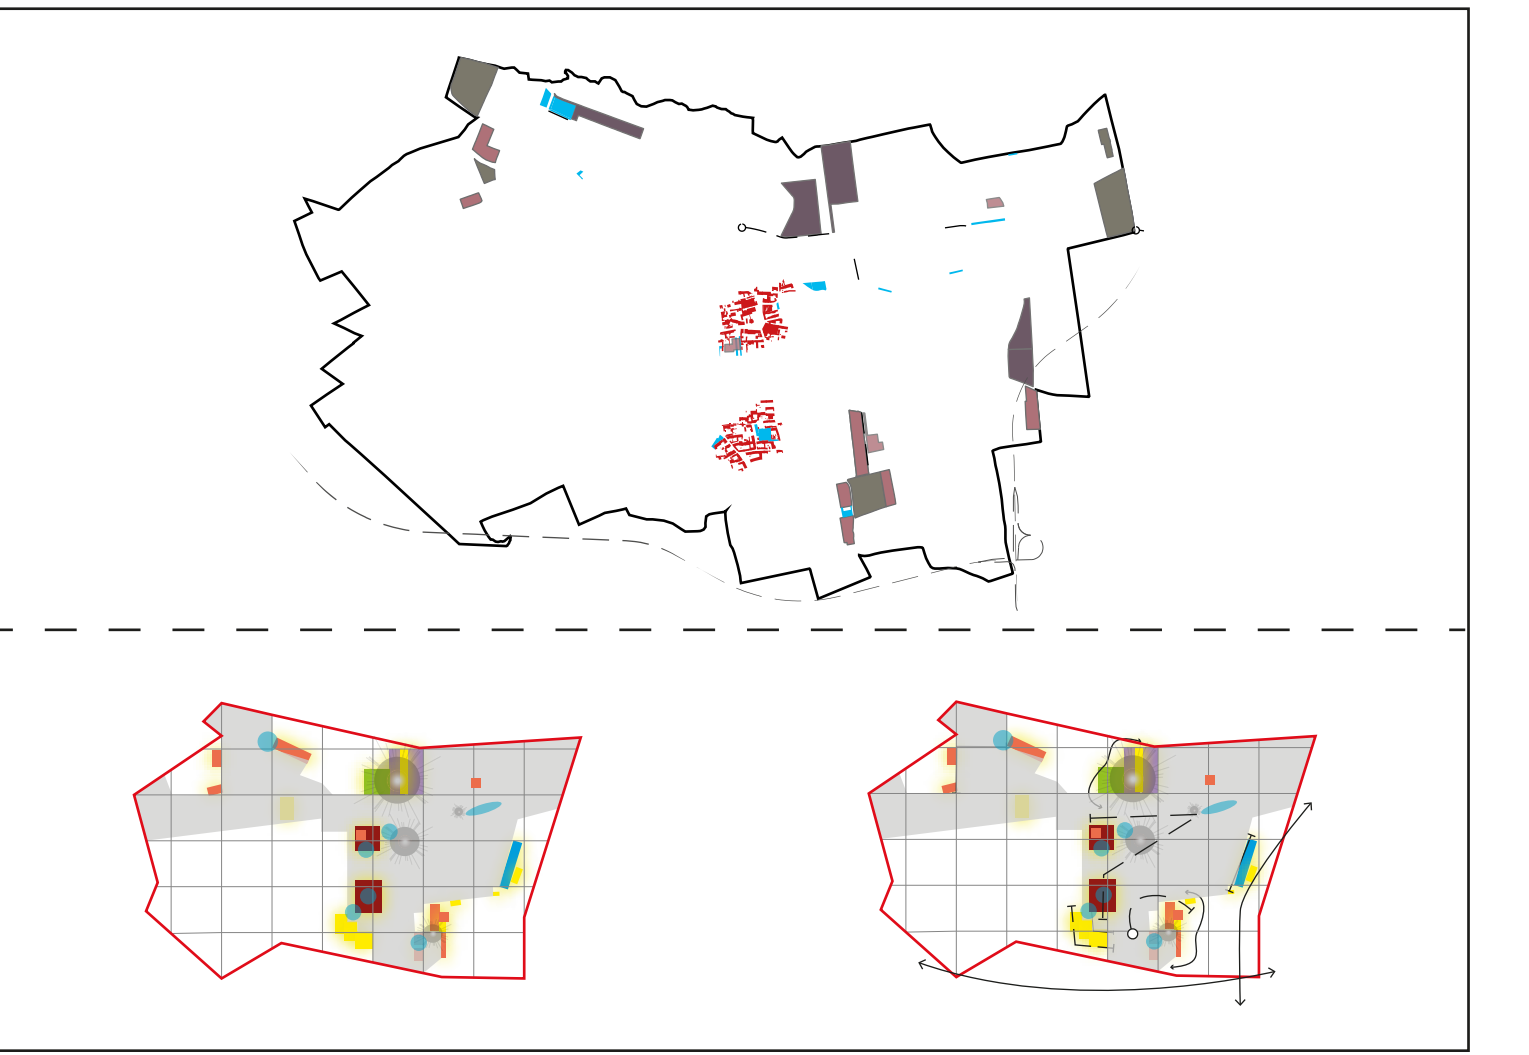

**PAESAGGIO E AMBIENTE**

